


2階 孔雀の間
160㎡(48坪)

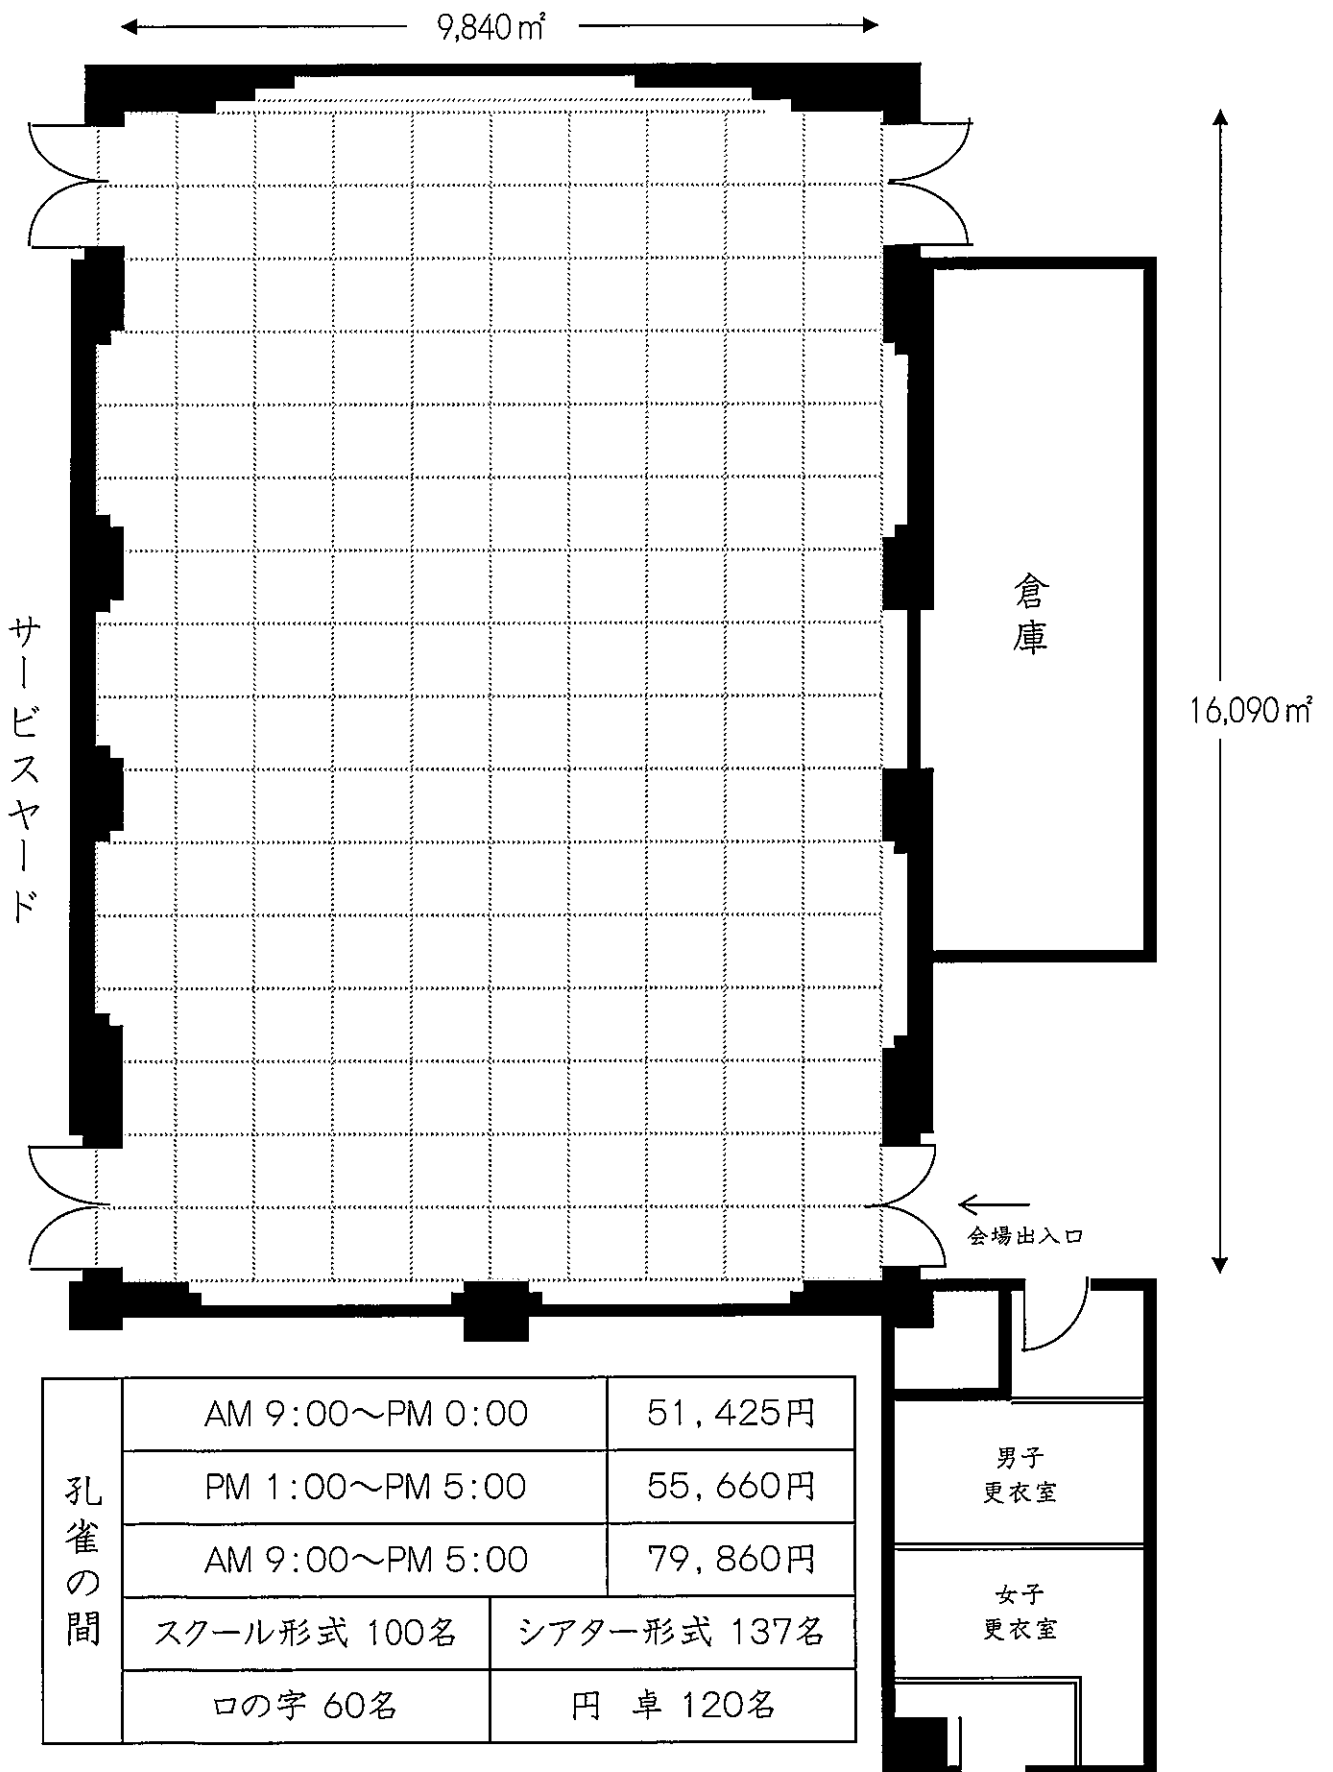

※会場料金は全て総額表示となっております。