


2階 孔雀の間

223m²(67坪)

← 9,840m² →

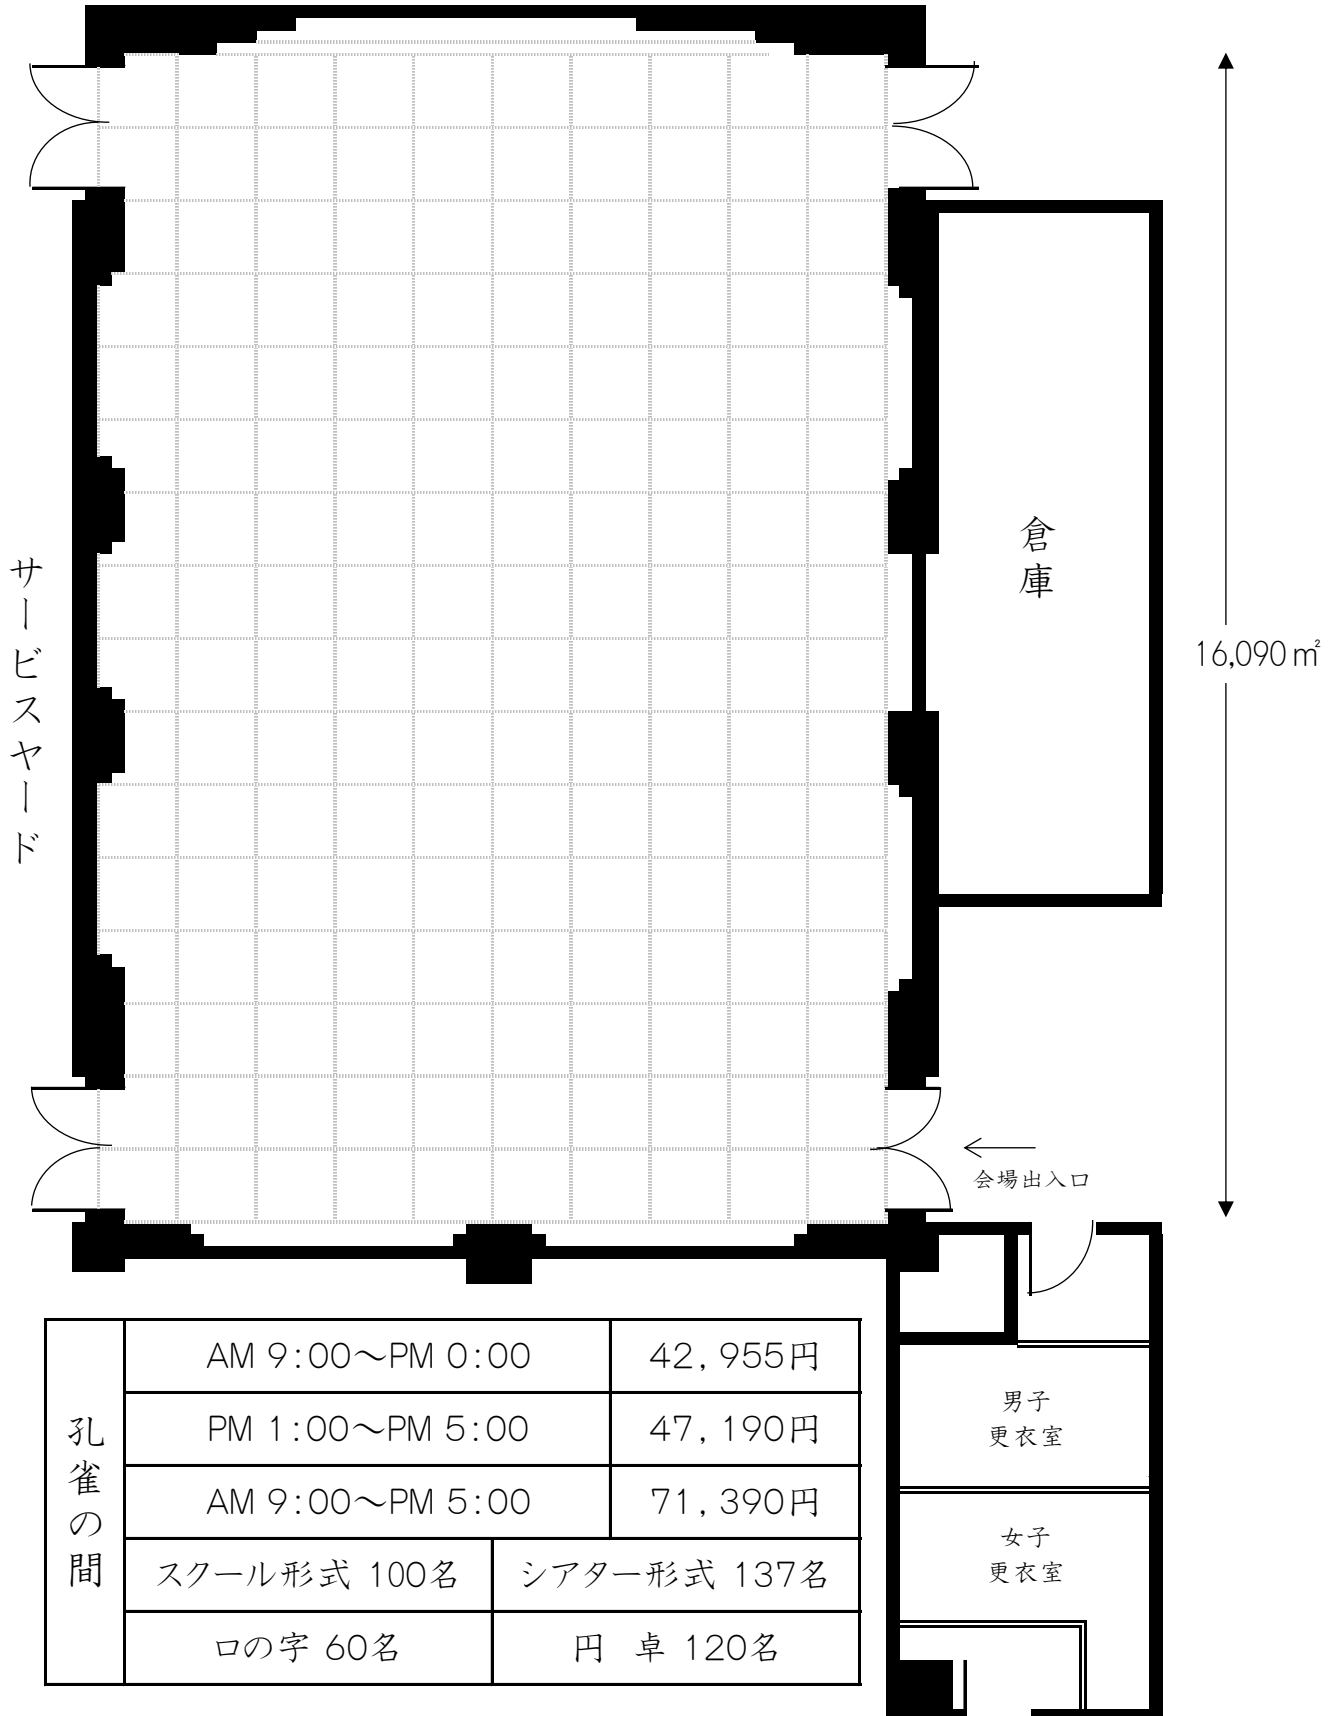

※会場料金は全て総額表示となっております。